
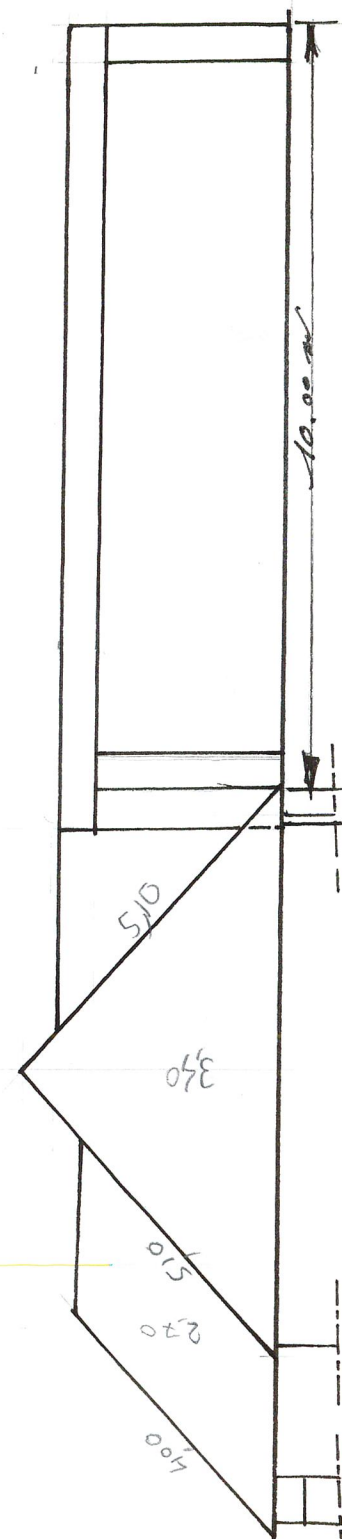
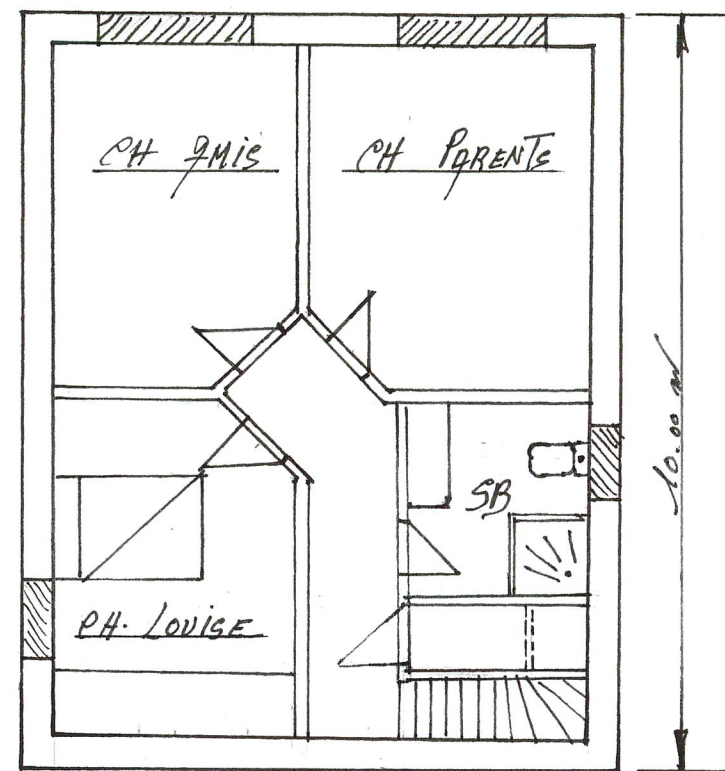
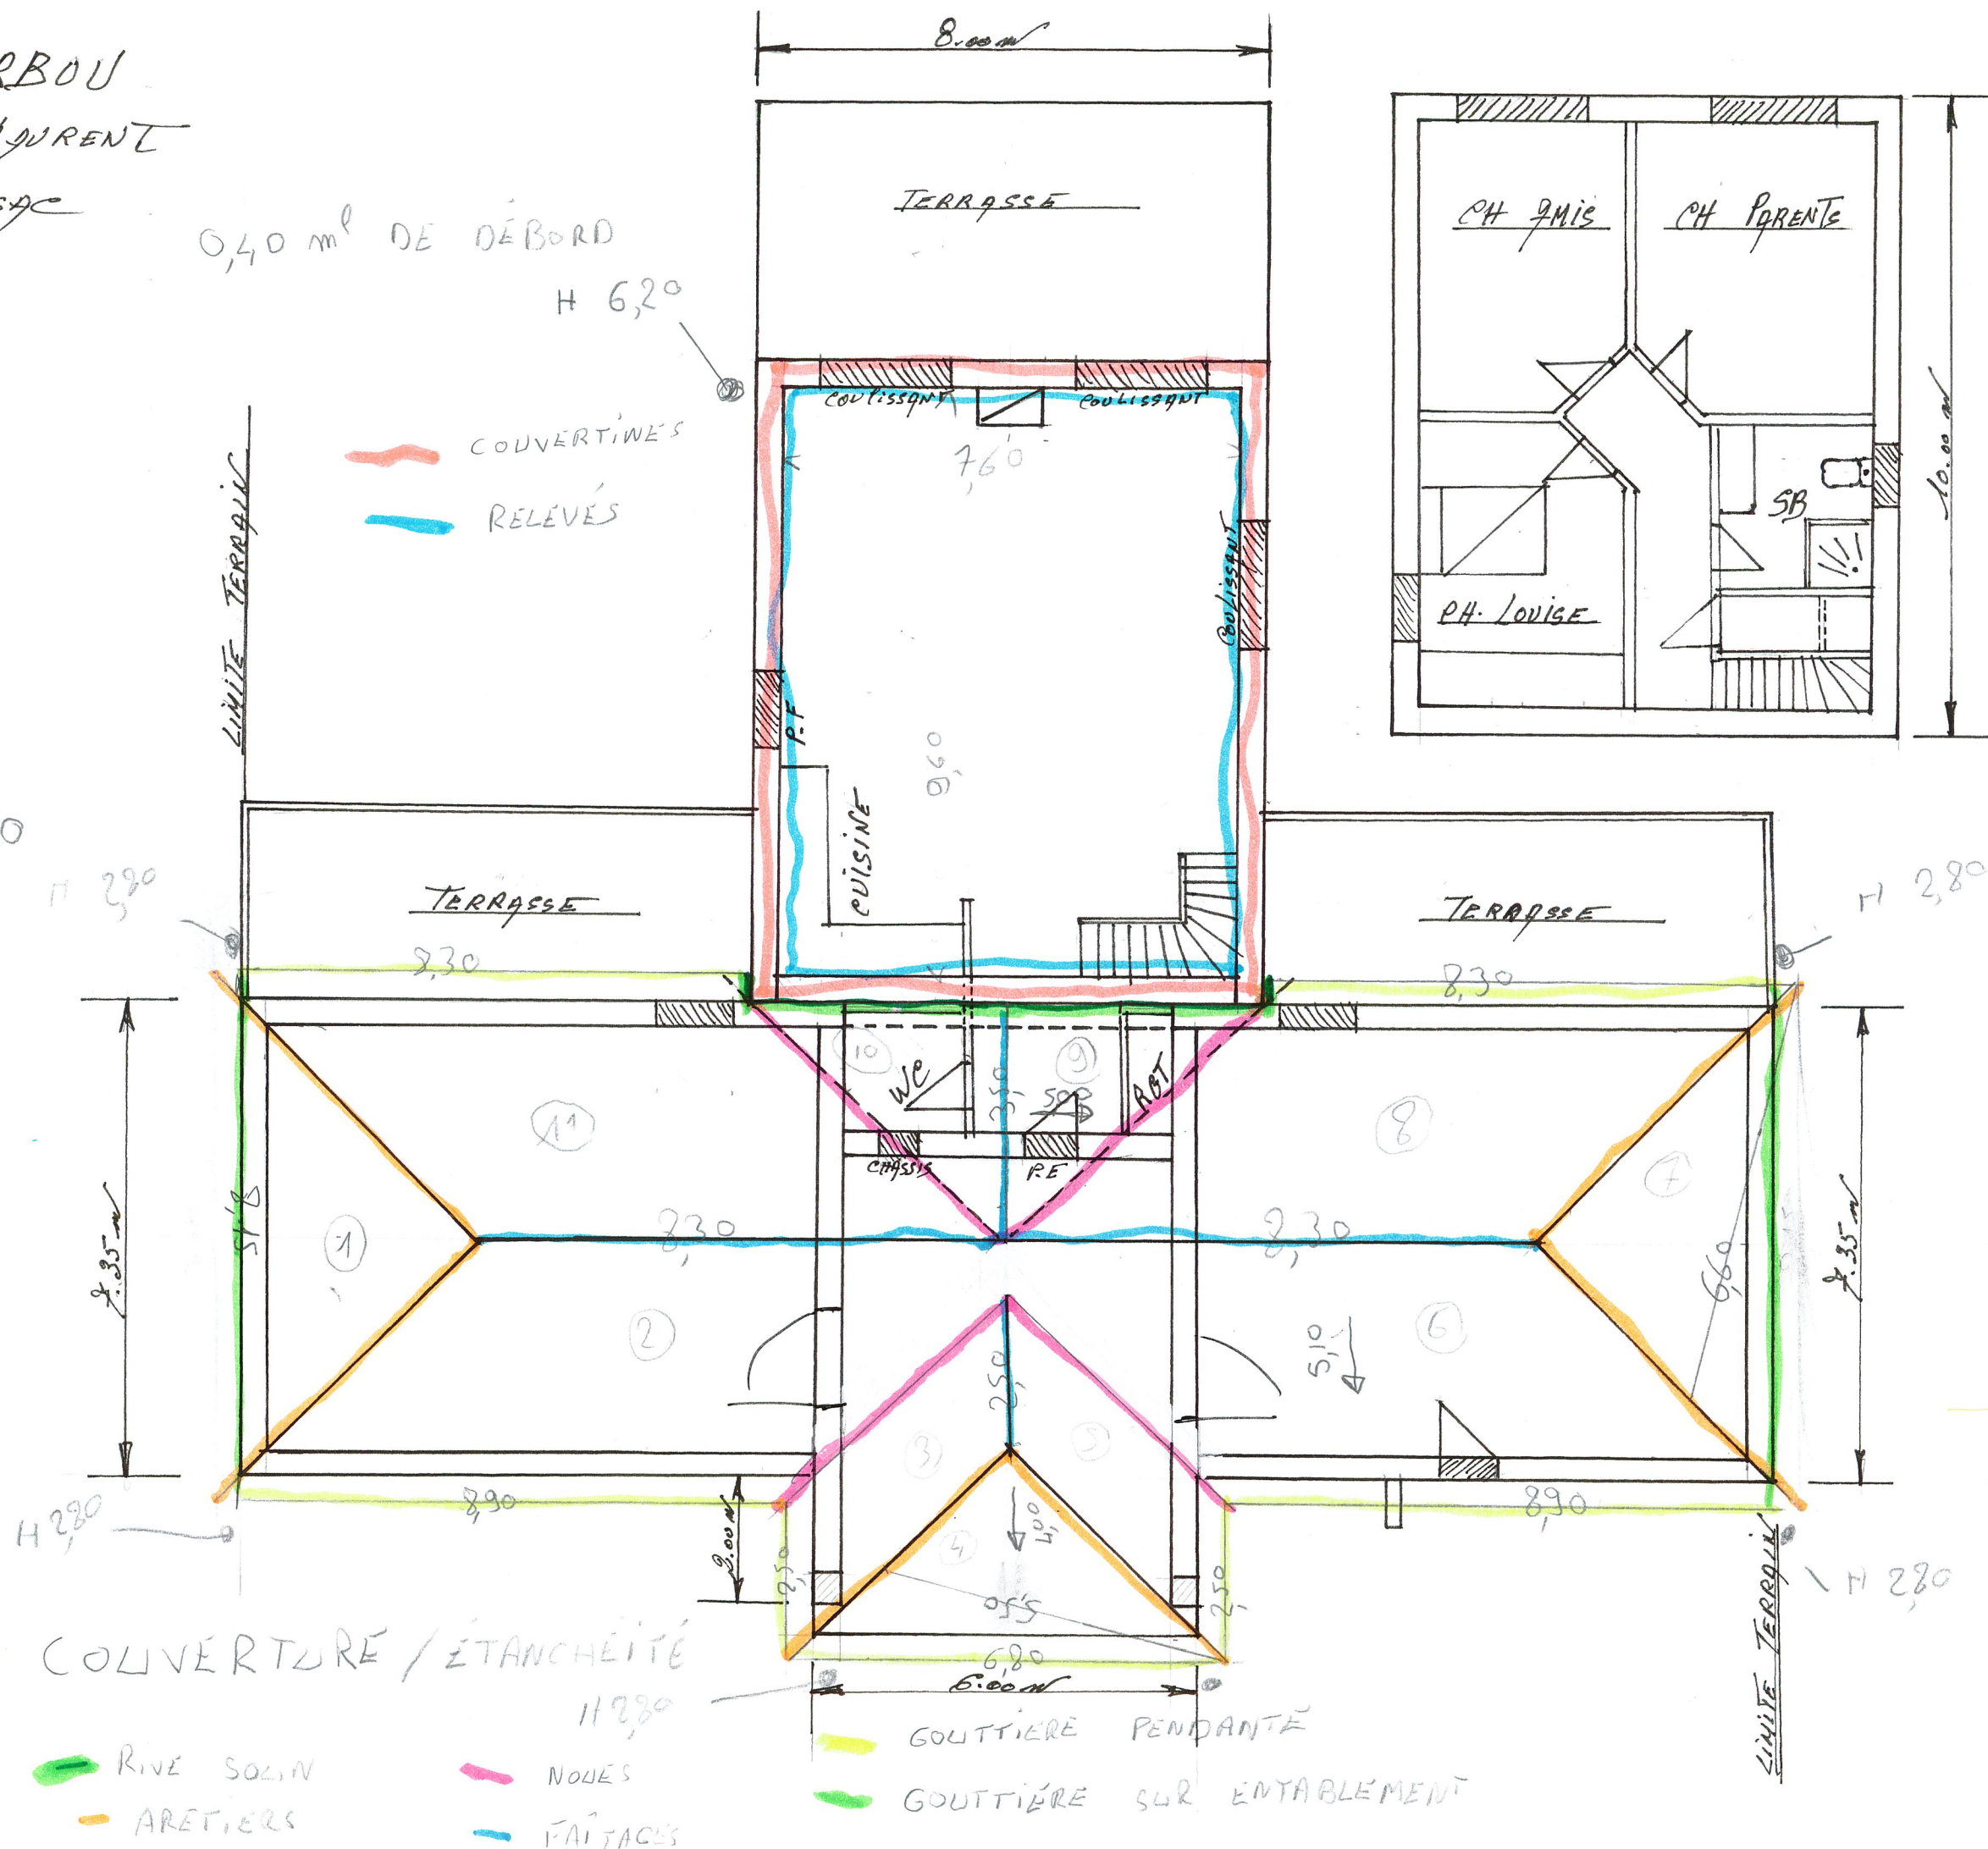


M^{me} BARBOU
 38 Rue COSTEL LAURENT
 10190 ESTISSAC
 PROJET
 23 Mai 2025

0,40 m² DE DÉBORD


H 6,20

COUVERTINES
 RELEVÉS

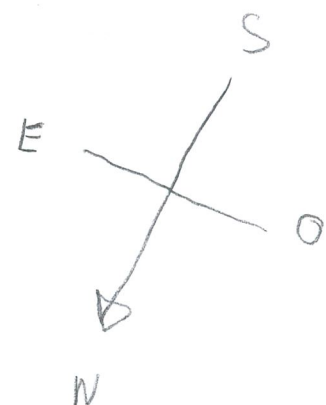

M^{me} BARBOU
 33 Rue COSTEL LAURENT
 10190 ESTISSAC
 PROJET
 23 Mai 2025

0,40 m² DE DÉBORD

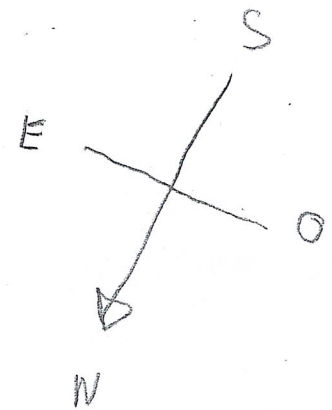

- MOB (HAUTEUR 2,30 m)
- AVANCÉ PORCHE 2,80 m
- MOB (HAUTEUR 6,20 m)

CHARPENTE / OSSATURE BOIS

